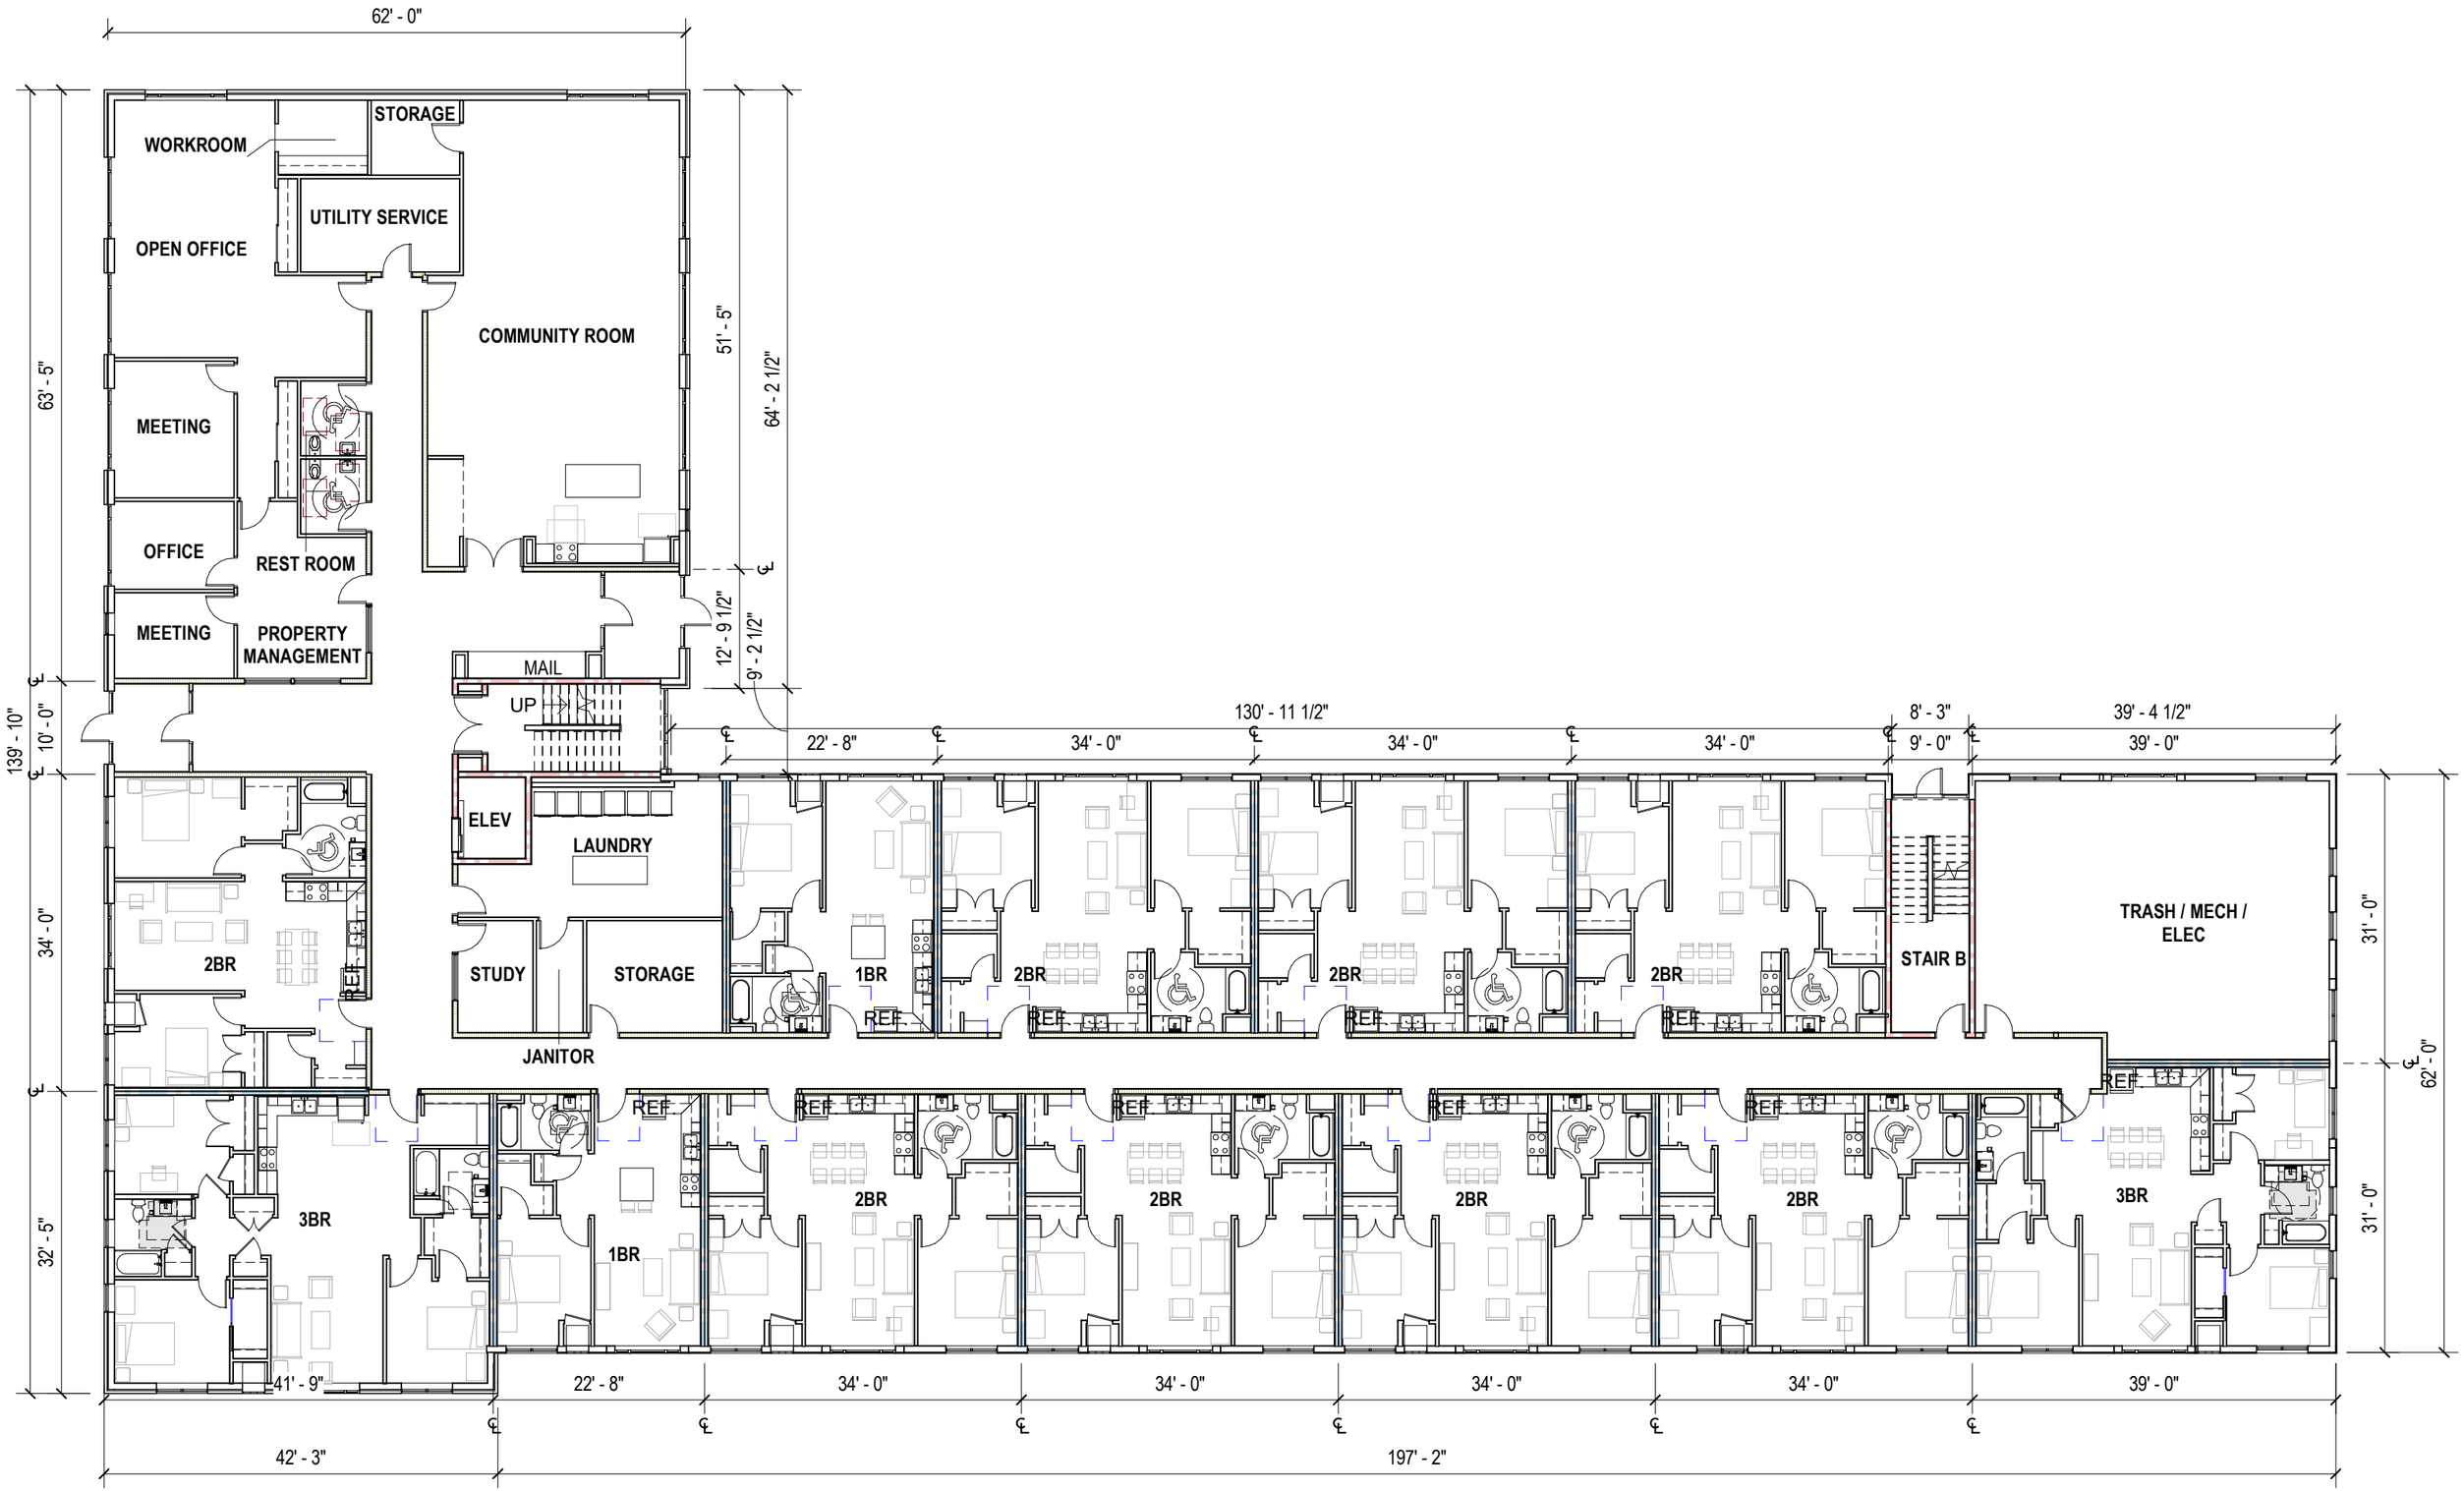
62' - 0"
WORKROOM
STORAGE
UTILITY SERVICE
OPEN OFFICE
COMMUNITY ROOM
MEETING
OFFICE
REST ROOM
MEETING
PROPERTY MANAGEMENT
MAIL
UP
ELEV
LAUNDRY
STUDY
STORAGE
JANITOR
2BR
1BR
2BR
2BR
2BR
STAIR B
TRASH / MECH / ELEC
3BR
1BR
2BR
2BR
2BR
2BR
3BR
REF
63' - 5"
51' - 5"
64' - 2 1/2"
12' - 9 1/2"
9' - 2 1/2"
139' - 10"
10' - 0"
34' - 0"
32' - 5"
130' - 11 1/2"
8' - 3"
39' - 4 1/2"
22' - 8"
34' - 0"
34' - 0"
34' - 0"
9' - 0"
39' - 0"
31' - 0"
31' - 0"
62' - 0"
41' - 9"
22' - 8"
34' - 0"
34' - 0"
34' - 0"
34' - 0"
39' - 0"
42' - 3"
197' - 2"

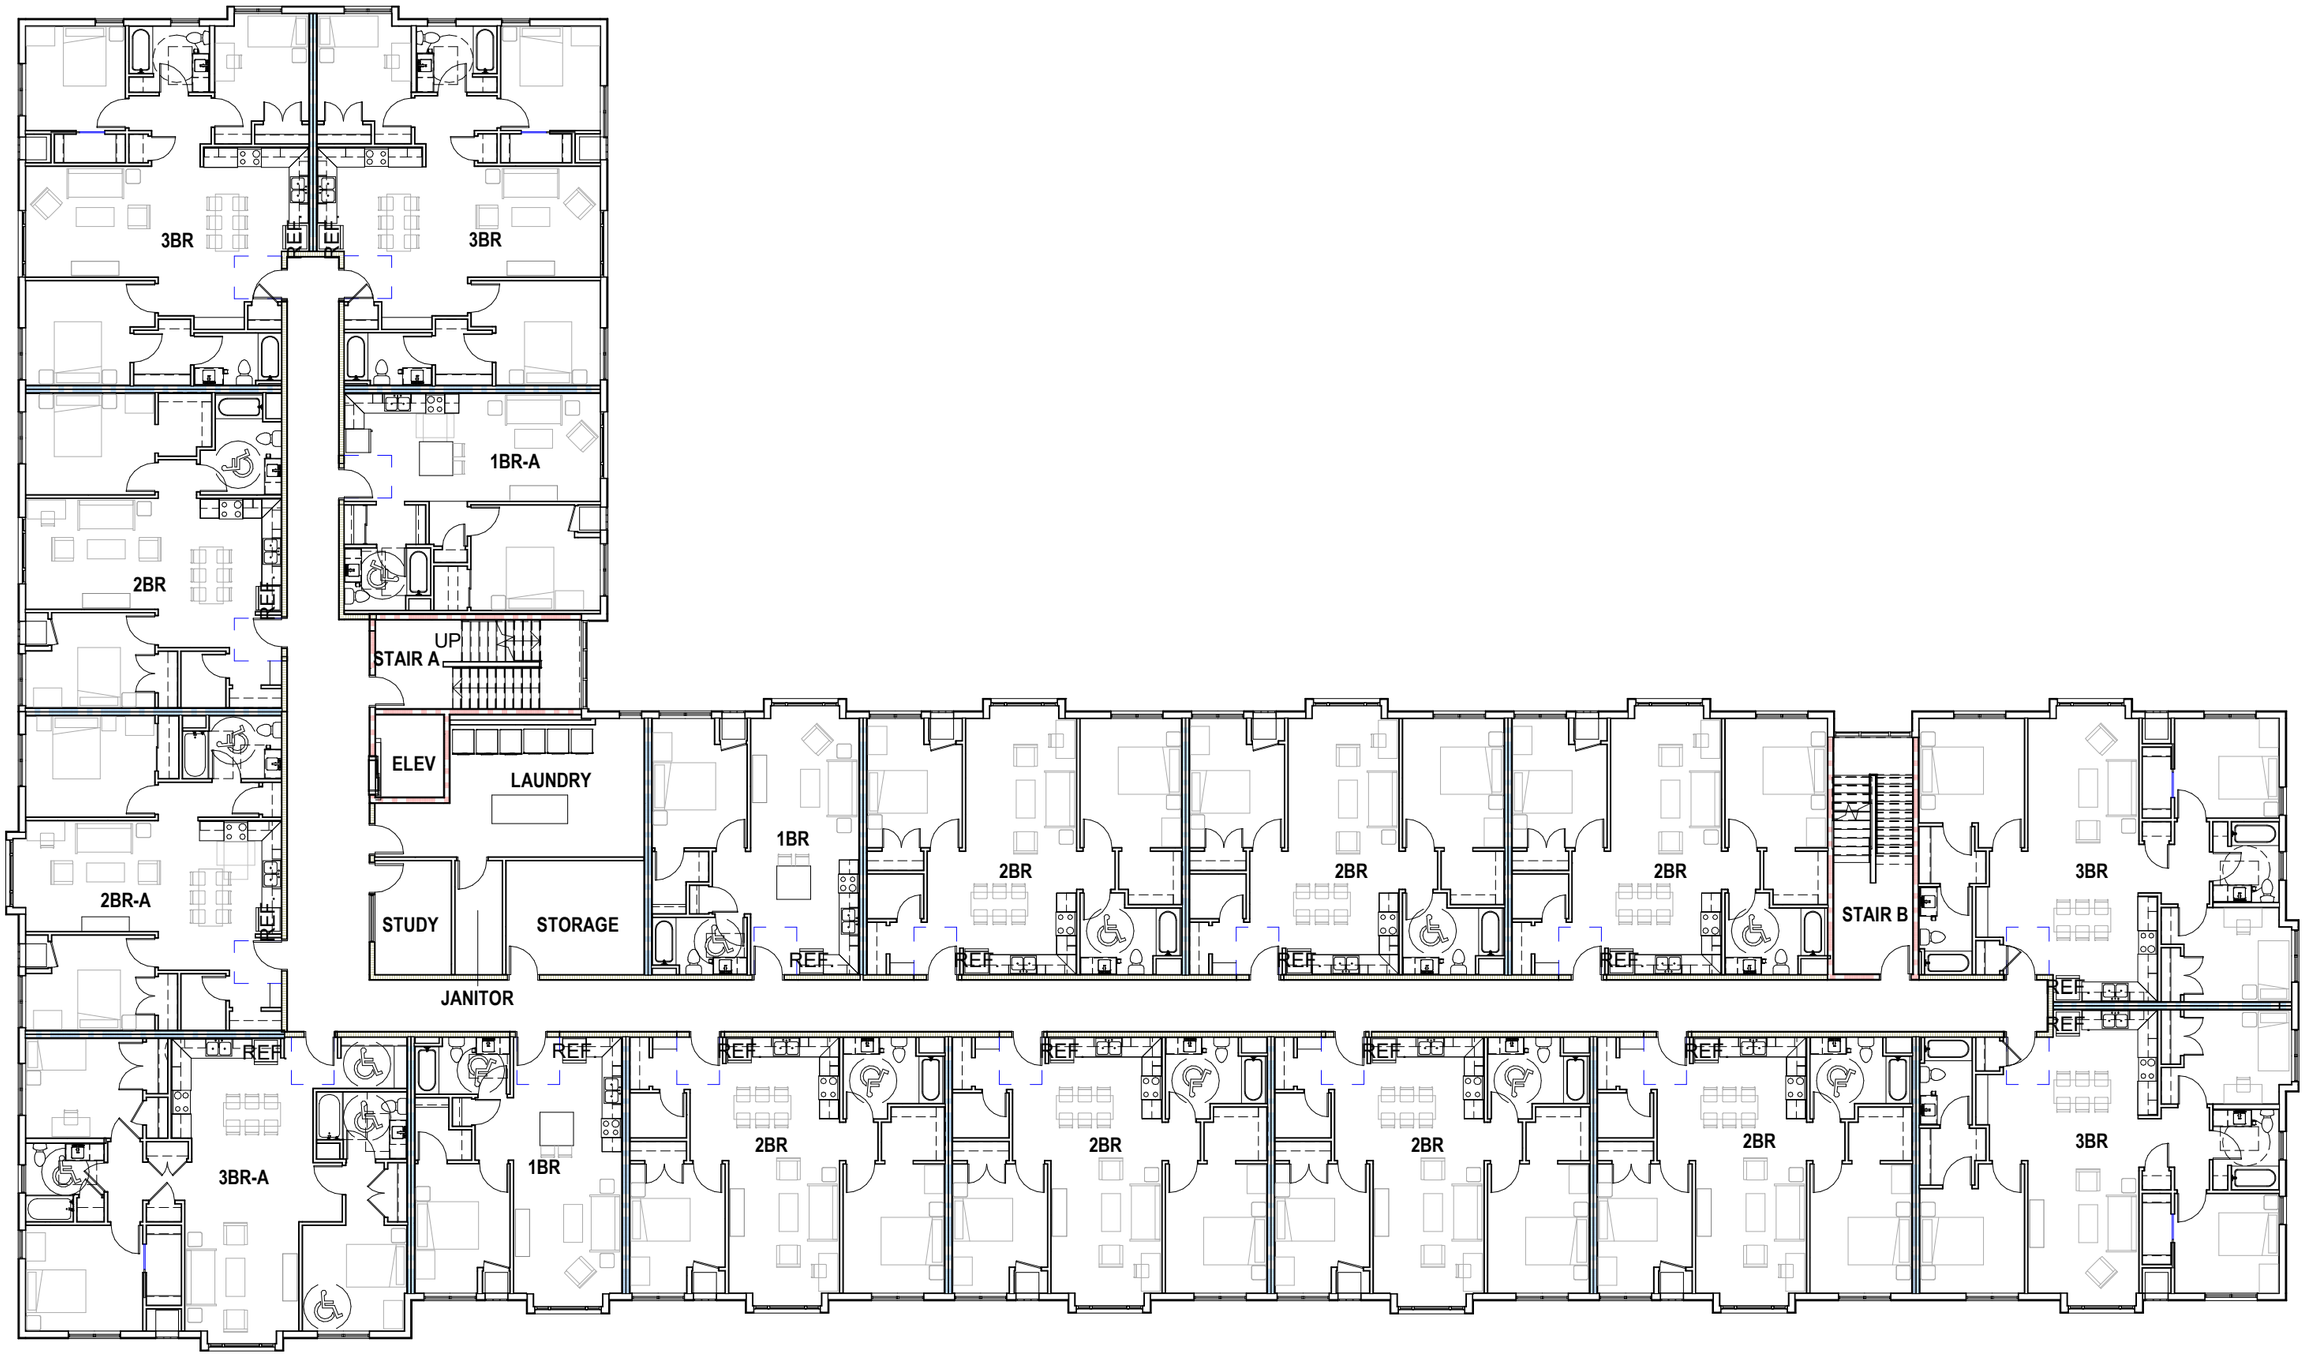
3BR
3BR
1BR-A
2BR
UP
STAIR A
ELEV
LAUNDRY
1BR
2BR
2BR
2BR
STAIR B
3BR
2BR-A
STUDY
STORAGE
JANITOR
REF
3BR-A
1BR
2BR
2BR
2BR
2BR
3BR